PIANTA PIANO PRIMO LIVELLO
stato di progetto
- Scala 1:100 -

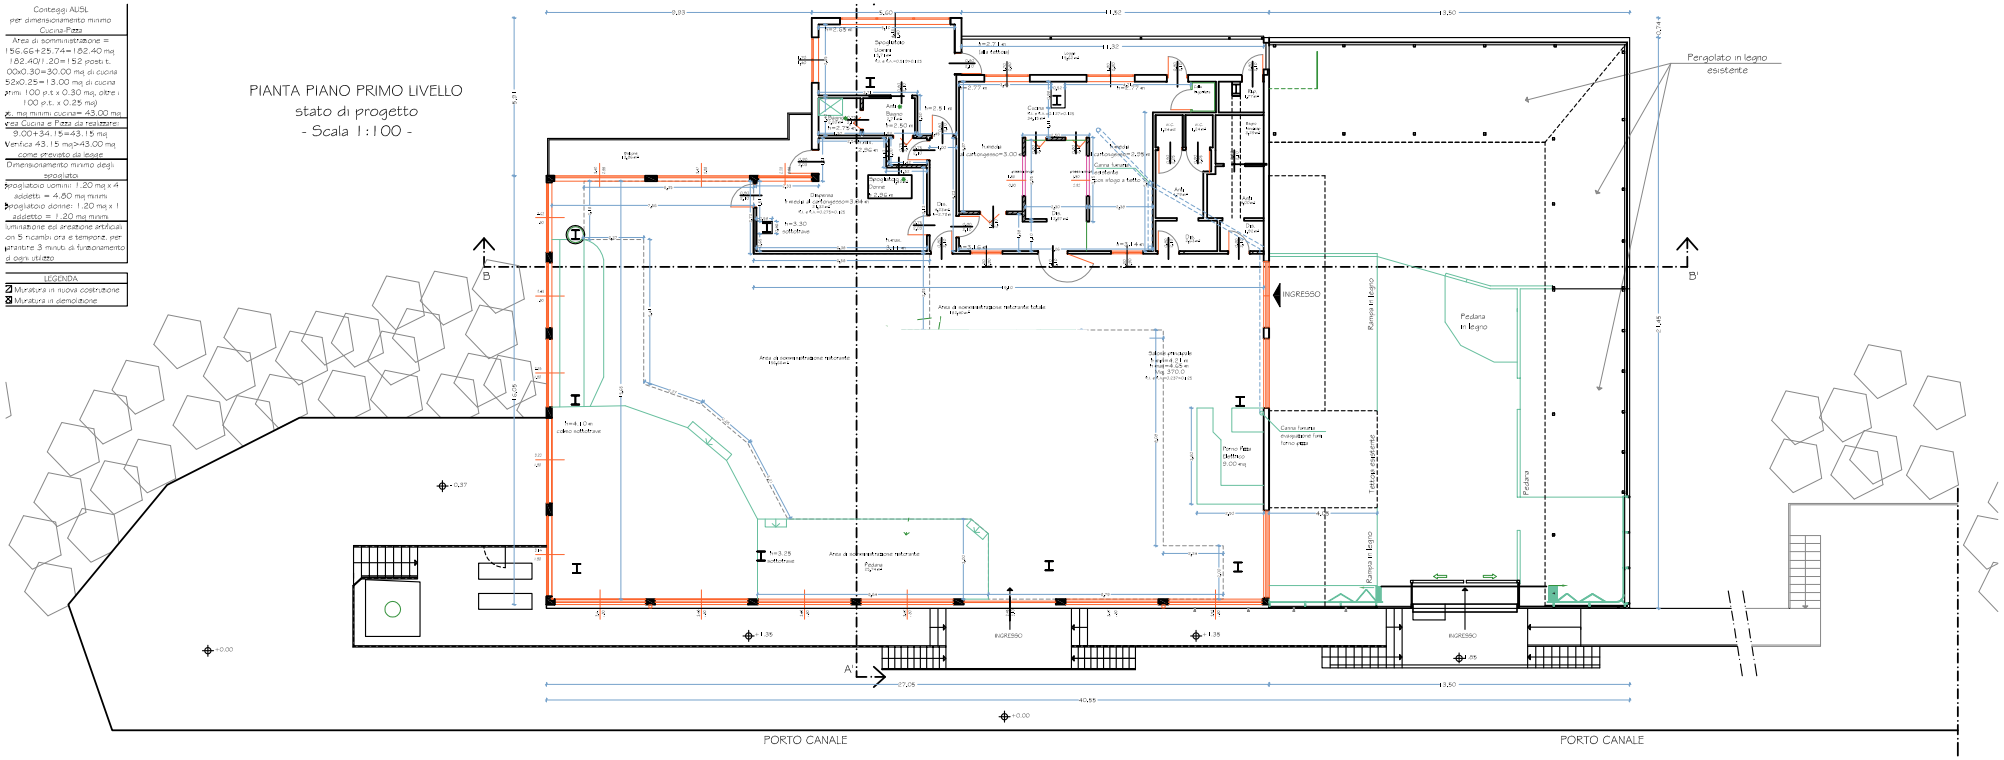

Conteggi AUSL
per dimensionamento minimo
Cucina-Pass

Area di somministrazione =
156.66+25.74=182.40 mq
182.40/1.20=152 posti t.
00x0.30=30.00 mq di cucina
52x0.25=13.00 mq di cucina
rimi 100 p.t. x 0.30 mq, oltre i
100 p.t. x 0.25 mq)
, mq minimi cucina= 43.00 mq
ea Cucina e Pass da realizzare:
9.00+34.15=43.15 mq
Verifica 43.15 mq>43.00 mq
come prevsto da legge

Dimensionamento minimo degli
spogliatoi

spogliatoio uomini: 1.20 mq x 4
addetti = 4.80 mq minimi
spogliatoio donne: 1.20 mq x 1
addetto = 1.20 mq minimi

Limitazione ed aerazione artificiali
on 5 ricambi ora e temporizzati, per
ranitire 3 minuti di funzionamento
d parti utilizzo

LEGENDA
Muratura in nuova costruzione
Muratura in demolizione